

# SCHEMAT MONTAŻU TUNELU (wersja 4+2)

**UWAGA!** Rysunek przedstawia tunel w wersji podstawowej 4-polowej.  
Wersja 4+2 posiada o dwa segmenty więcej.

## Specyfikacja elementów do montażu tunelu (wersja 4+2)


	Elementy	długość	ilość szt.
1	Rura $\varnothing 30$	1000	14
2	Rura $\varnothing 30$	1300	14
3	Rura $\varnothing 30$	580	18
4	Rura $\varnothing 40$	580	18
W	Wkręty (op. 200 szt.)		1
K	Klej		1
T	Taśma mb		45

## Elementy łączące

4 szt.




10 szt.

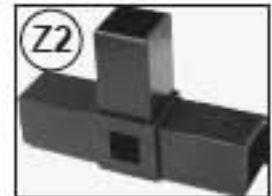

6 szt.



15 szt.

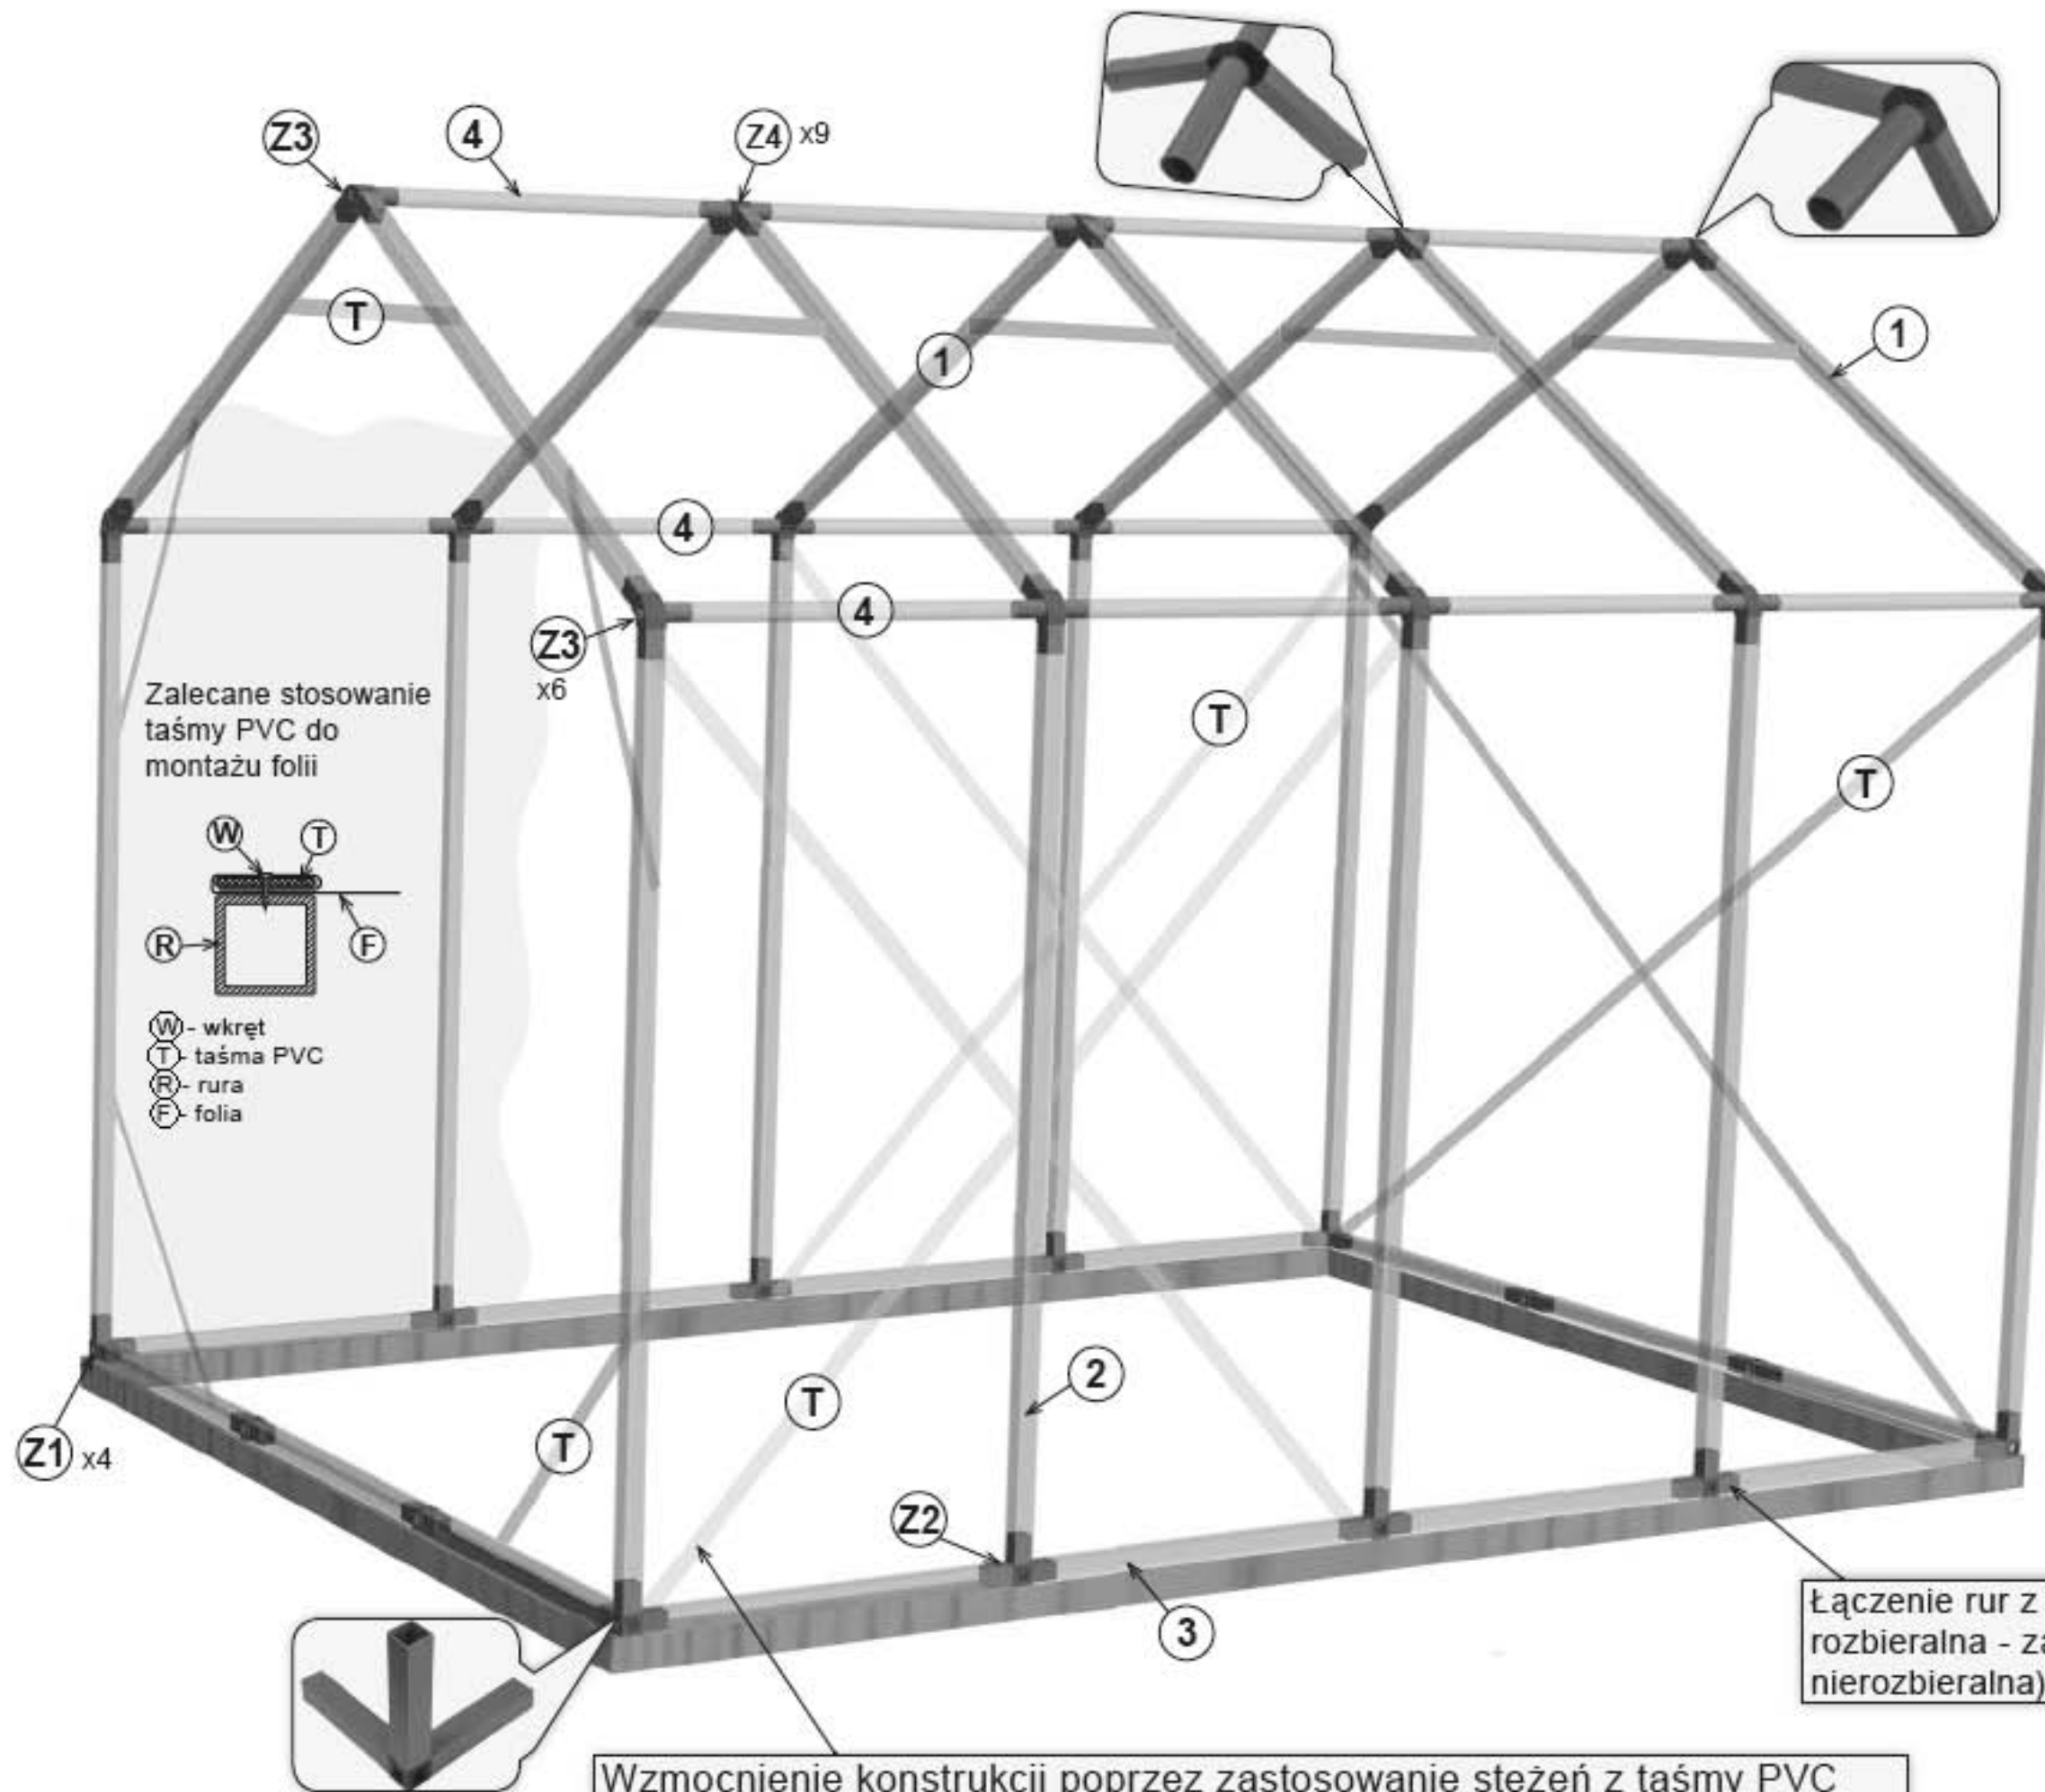

Łączenie rur z łącznikami za pomocą wkrętów (konstrukcja rozbierna - zalecane) lub stosowanie kleju (konstrukcja nierozbierna)

Wzmocnienie konstrukcji poprzez zastosowanie stężeń z taśmy PVC